

ECHELLE 1/100°




NOTA

Le détail des menuiseries extérieures sera finalisé après étude thermique en cours
 Les surfaces habitables notées sur ce plans sont indiquées à titre d'information.
 Elles sont approximatives et susceptibles d'être modifiées en fonction des études techniques détaillées en cours.

TR
TERRAROSSA
 LE DOMAINE

AVENUE DE FABRON - CHEMIN DU CAL DE SPAGNOL
 06 200 NICE

"Résidence"

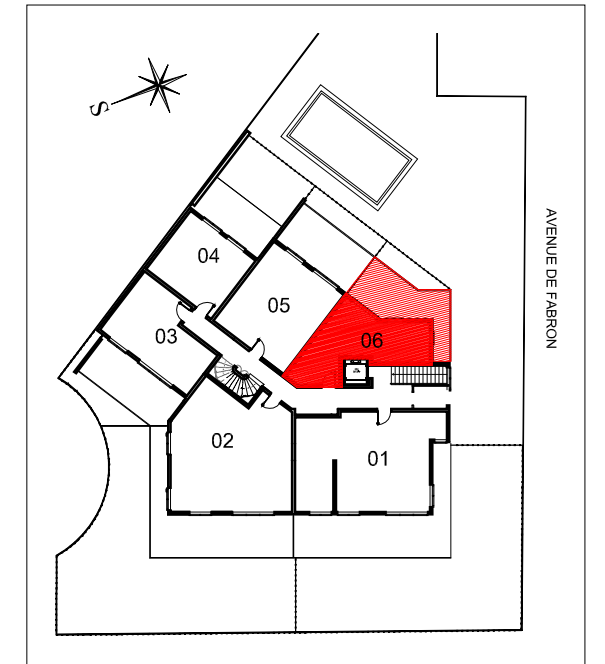

PLAN DE PRECOMMERCIALISATION

TYPE	Studio	
NIVEAU	REZ-DE-CHAUSSEE	
NUMERO	06	
SURFACE HABITABLE	:	29.00 m ²
SURFACE TERRASSE	:	20.00 m ²
SURFACE JARDIN	:	6.00 m ²
TOTAL SURFACE PRIVATIVE	:	55.00 m ²

