


**"Les Villas"**

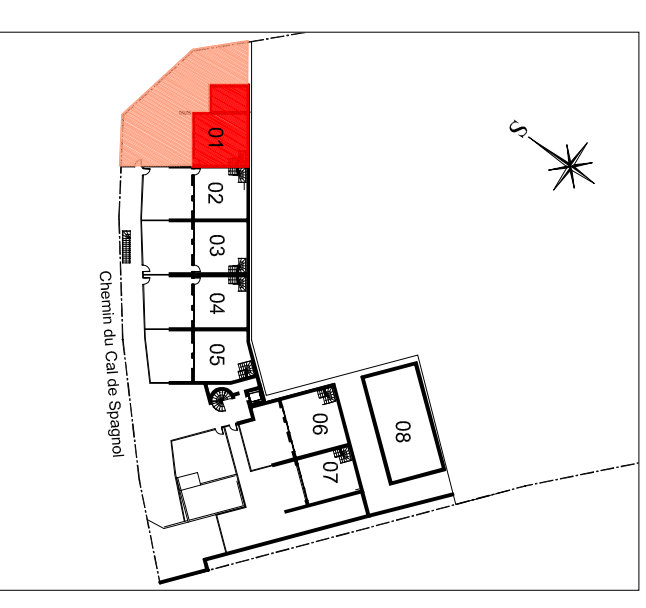


**PLAN DE PRECOMMERCIALISATION**



TYPE	4 PIECES
NIVEAU	REZ-DE-CHAUSSEE - ETAGE
NUMERO	Villa 01
SURFACE HABITABLE	: 104.00 m <sup>2</sup>
SURFACE TERRASSE	: 35.00 m <sup>2</sup>
SURFACE JARDIN	: 147.00 m <sup>2</sup>
TOTAL SURFACE PRIVATIVE	: 286.00 m <sup>2</sup>



**ETAGE**

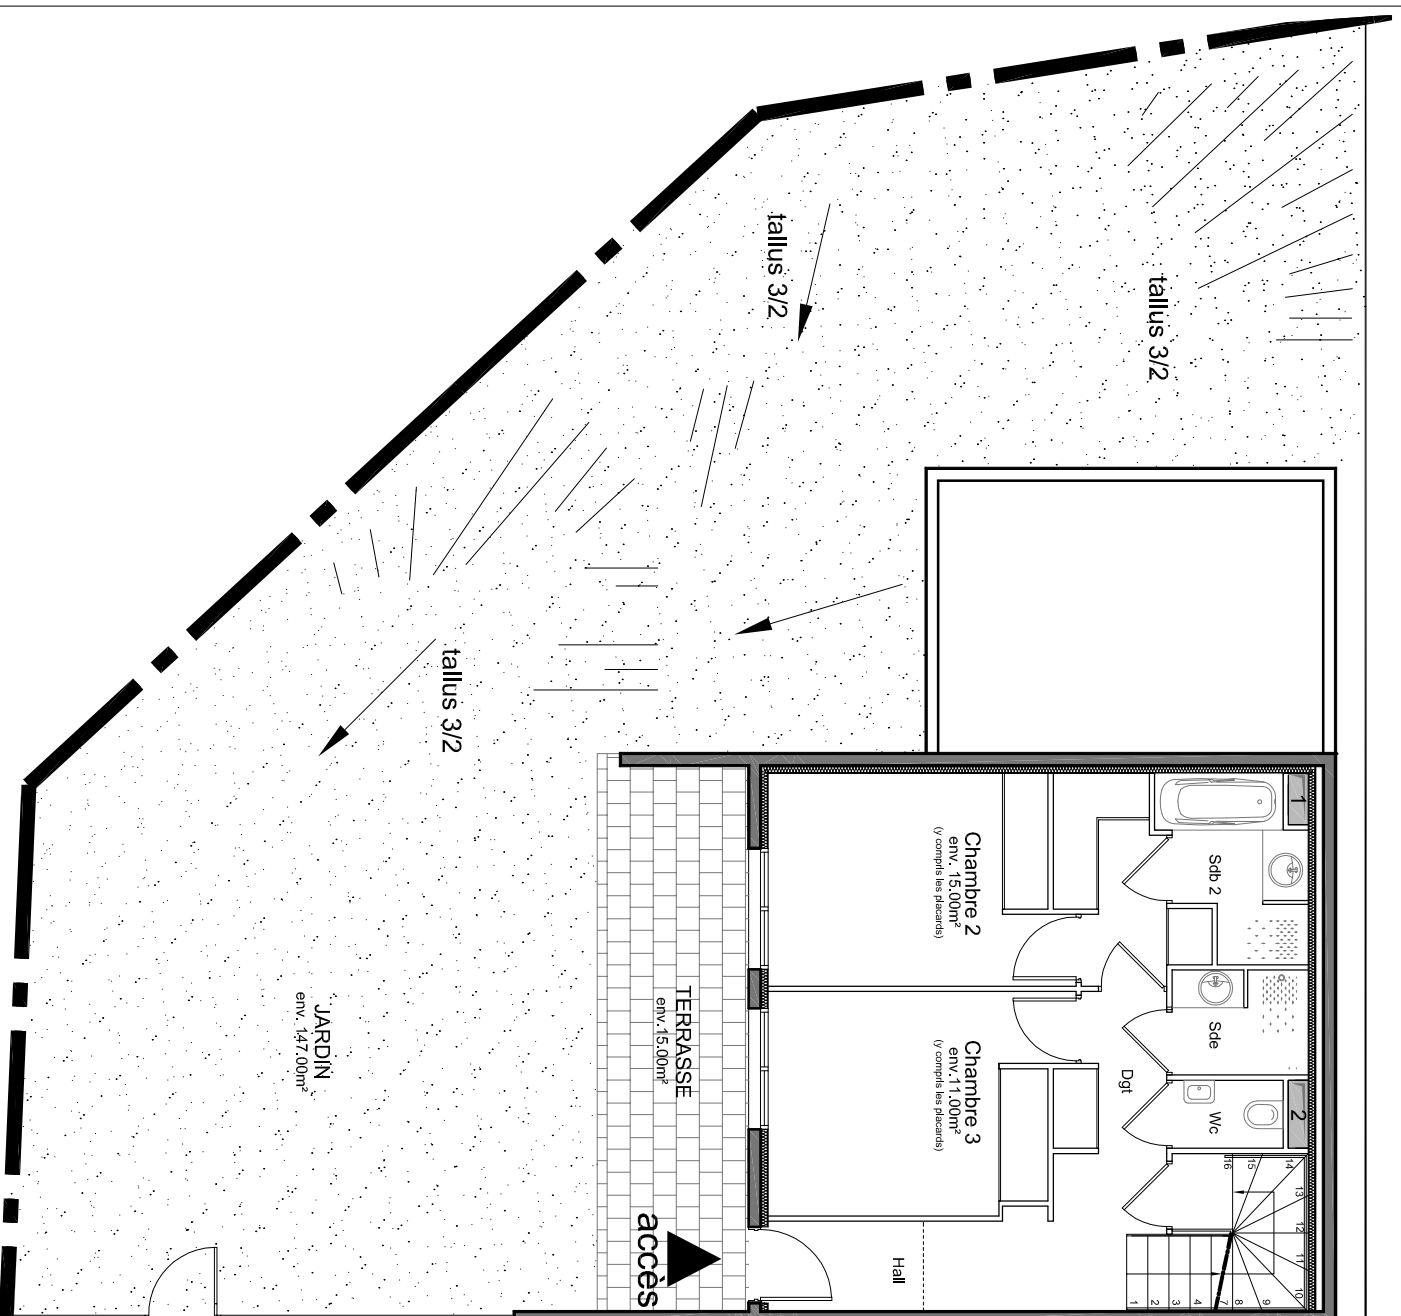

**REZ DE CHAUSSEE**

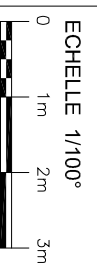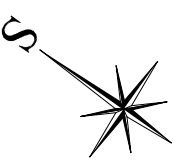

NOTA

Le détail des menuiseries extérieures sera finalisé après étude thermique en cours  
 Les surfaces habitables notées sur ce plans sont indiquées à titre d'information.  
 Elles sont approximatives et susceptibles d'être modifiées en fonction des études techniques détaillées en cours.